


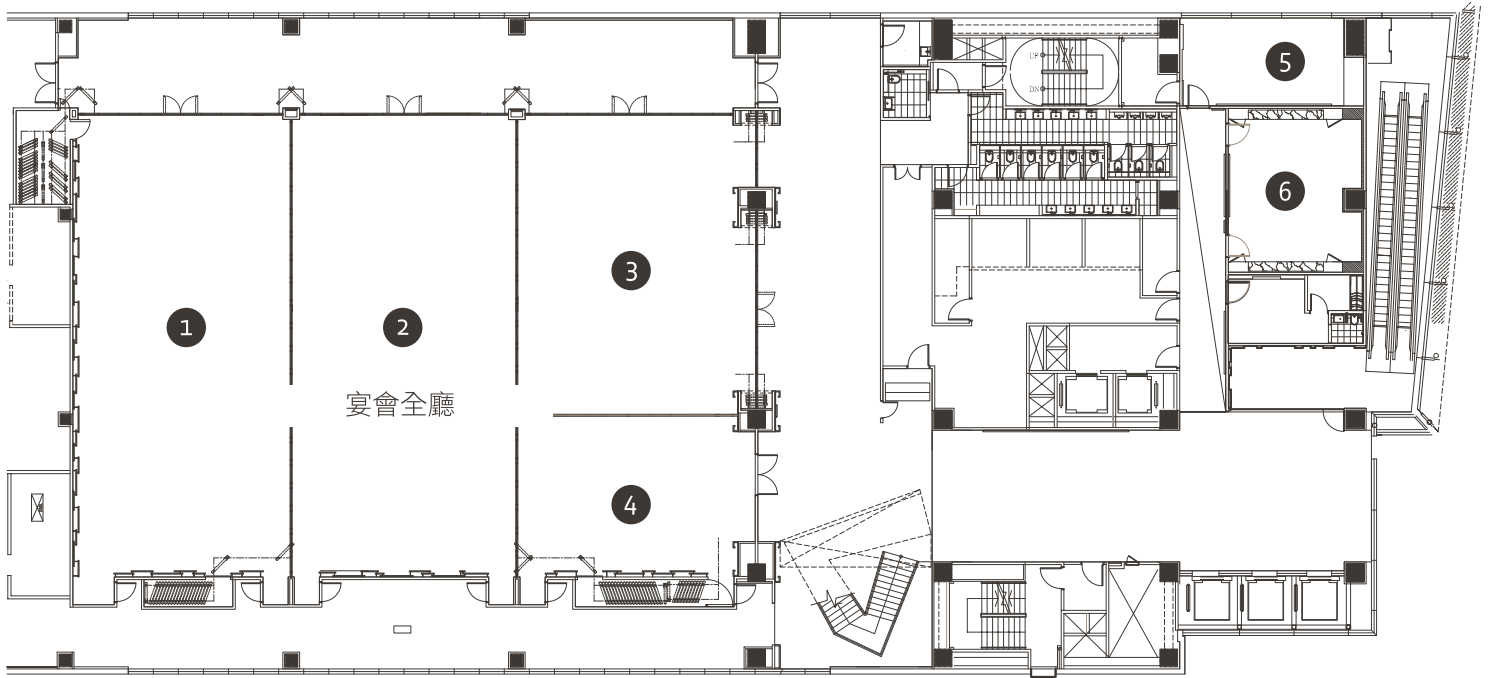

宴會廳平面圖



廳名	坪	面積 (m ²)	長 (m)	寬 (m)	高 (m)	宴會型 (圓桌)	劇院型 (人)	教室型 (人)	會議室 (人)
宴會全廳	212	702	21.80	32.20	5.3	50	700	360	-
① 蘭	67	220	21.80	10.10	5.3	15	240	132	-
② 葵	70	233	21.80	10.70	5.3	15	240	132	-
③ 楓	49	163	14.30	11.40	5.3	11	160	105	-
④ 柏	25	84	7.40	11.40	5.3	5	80	45	-
⑤ 多功能室 1	10	32	7.70	4.20	3.3	1	20	12	15
⑥ 多功能室 2	11	37	5.50	6.8	3.6	2	32	18	18