




## 宴会場図面

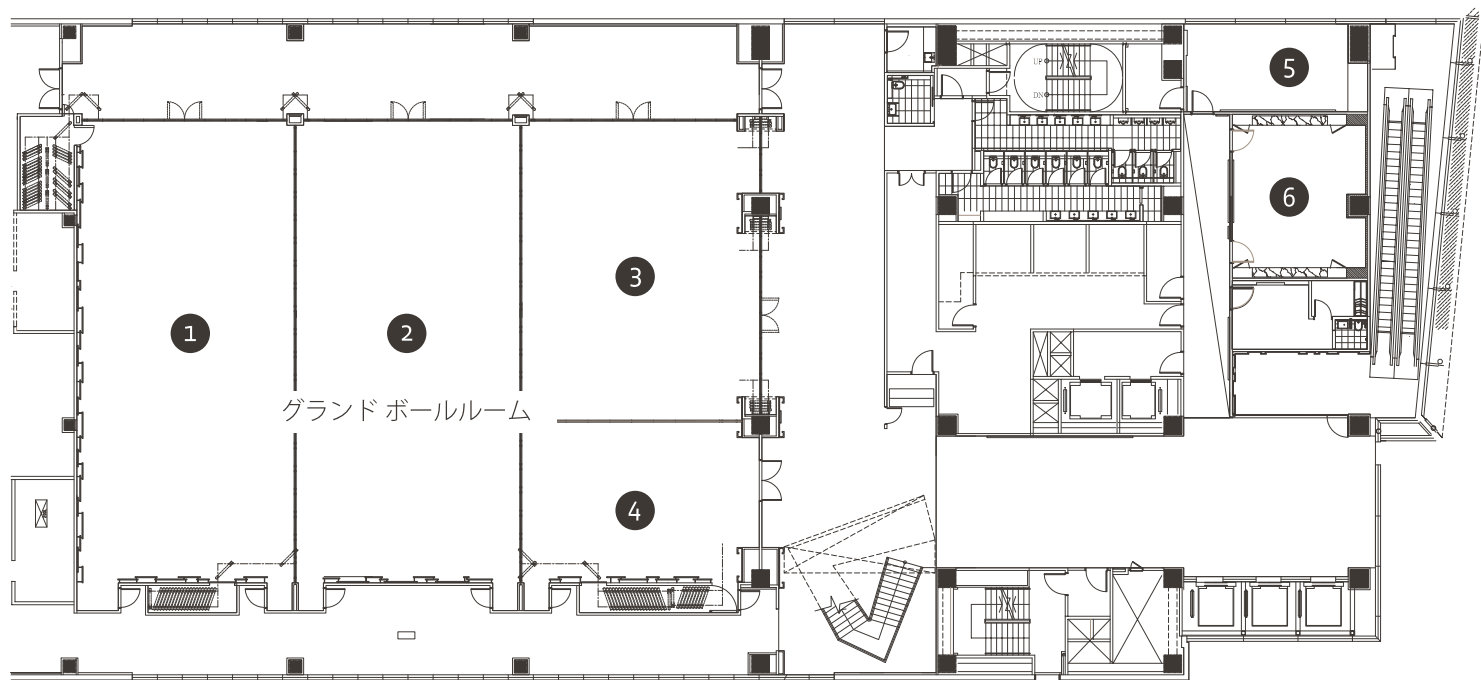

| 会場名           | 坪   | 面積<br>(m <sup>2</sup> ) | 長さ<br>(m) | 広さ<br>(m) | 高さ<br>(m) | 宴会スタイル<br>(テーブル) | シアタースタイル<br>(人) | クラスルームスタイル<br>(人) | 会議室<br>(人) |
|---------------|-----|-------------------------|-----------|-----------|-----------|------------------|-----------------|-------------------|------------|
| グランドボールルーム    | 212 | 702                     | 21.80     | 32.20     | 5.3       | 50               | 700             | 360               | -          |
| ① 蘭           | 67  | 220                     | 21.80     | 10.10     | 5.3       | 15               | 240             | 132               | -          |
| ② 葵           | 70  | 233                     | 21.80     | 10.70     | 5.3       | 15               | 240             | 132               | -          |
| ③ 楓           | 49  | 163                     | 14.30     | 11.40     | 5.3       | 11               | 160             | 105               | -          |
| ④ 柏           | 25  | 84                      | 7.40      | 11.40     | 5.3       | 5                | 80              | 45                | -          |
| ⑤ ファンクションルーム1 | 10  | 32                      | 7.70      | 4.20      | 3.3       | 1                | 20              | 12                | 15         |
| ⑥ ファンクションルーム2 | 11  | 37                      | 5.50      | 6.8       | 3.6       | 2                | 32              | 18                | 18         |

HumbleHouse

TAIPEI

寒舍艾麗酒店